


Инв. № подл.	Подп. и дата	Взам.инв.№			

Обмерочный план

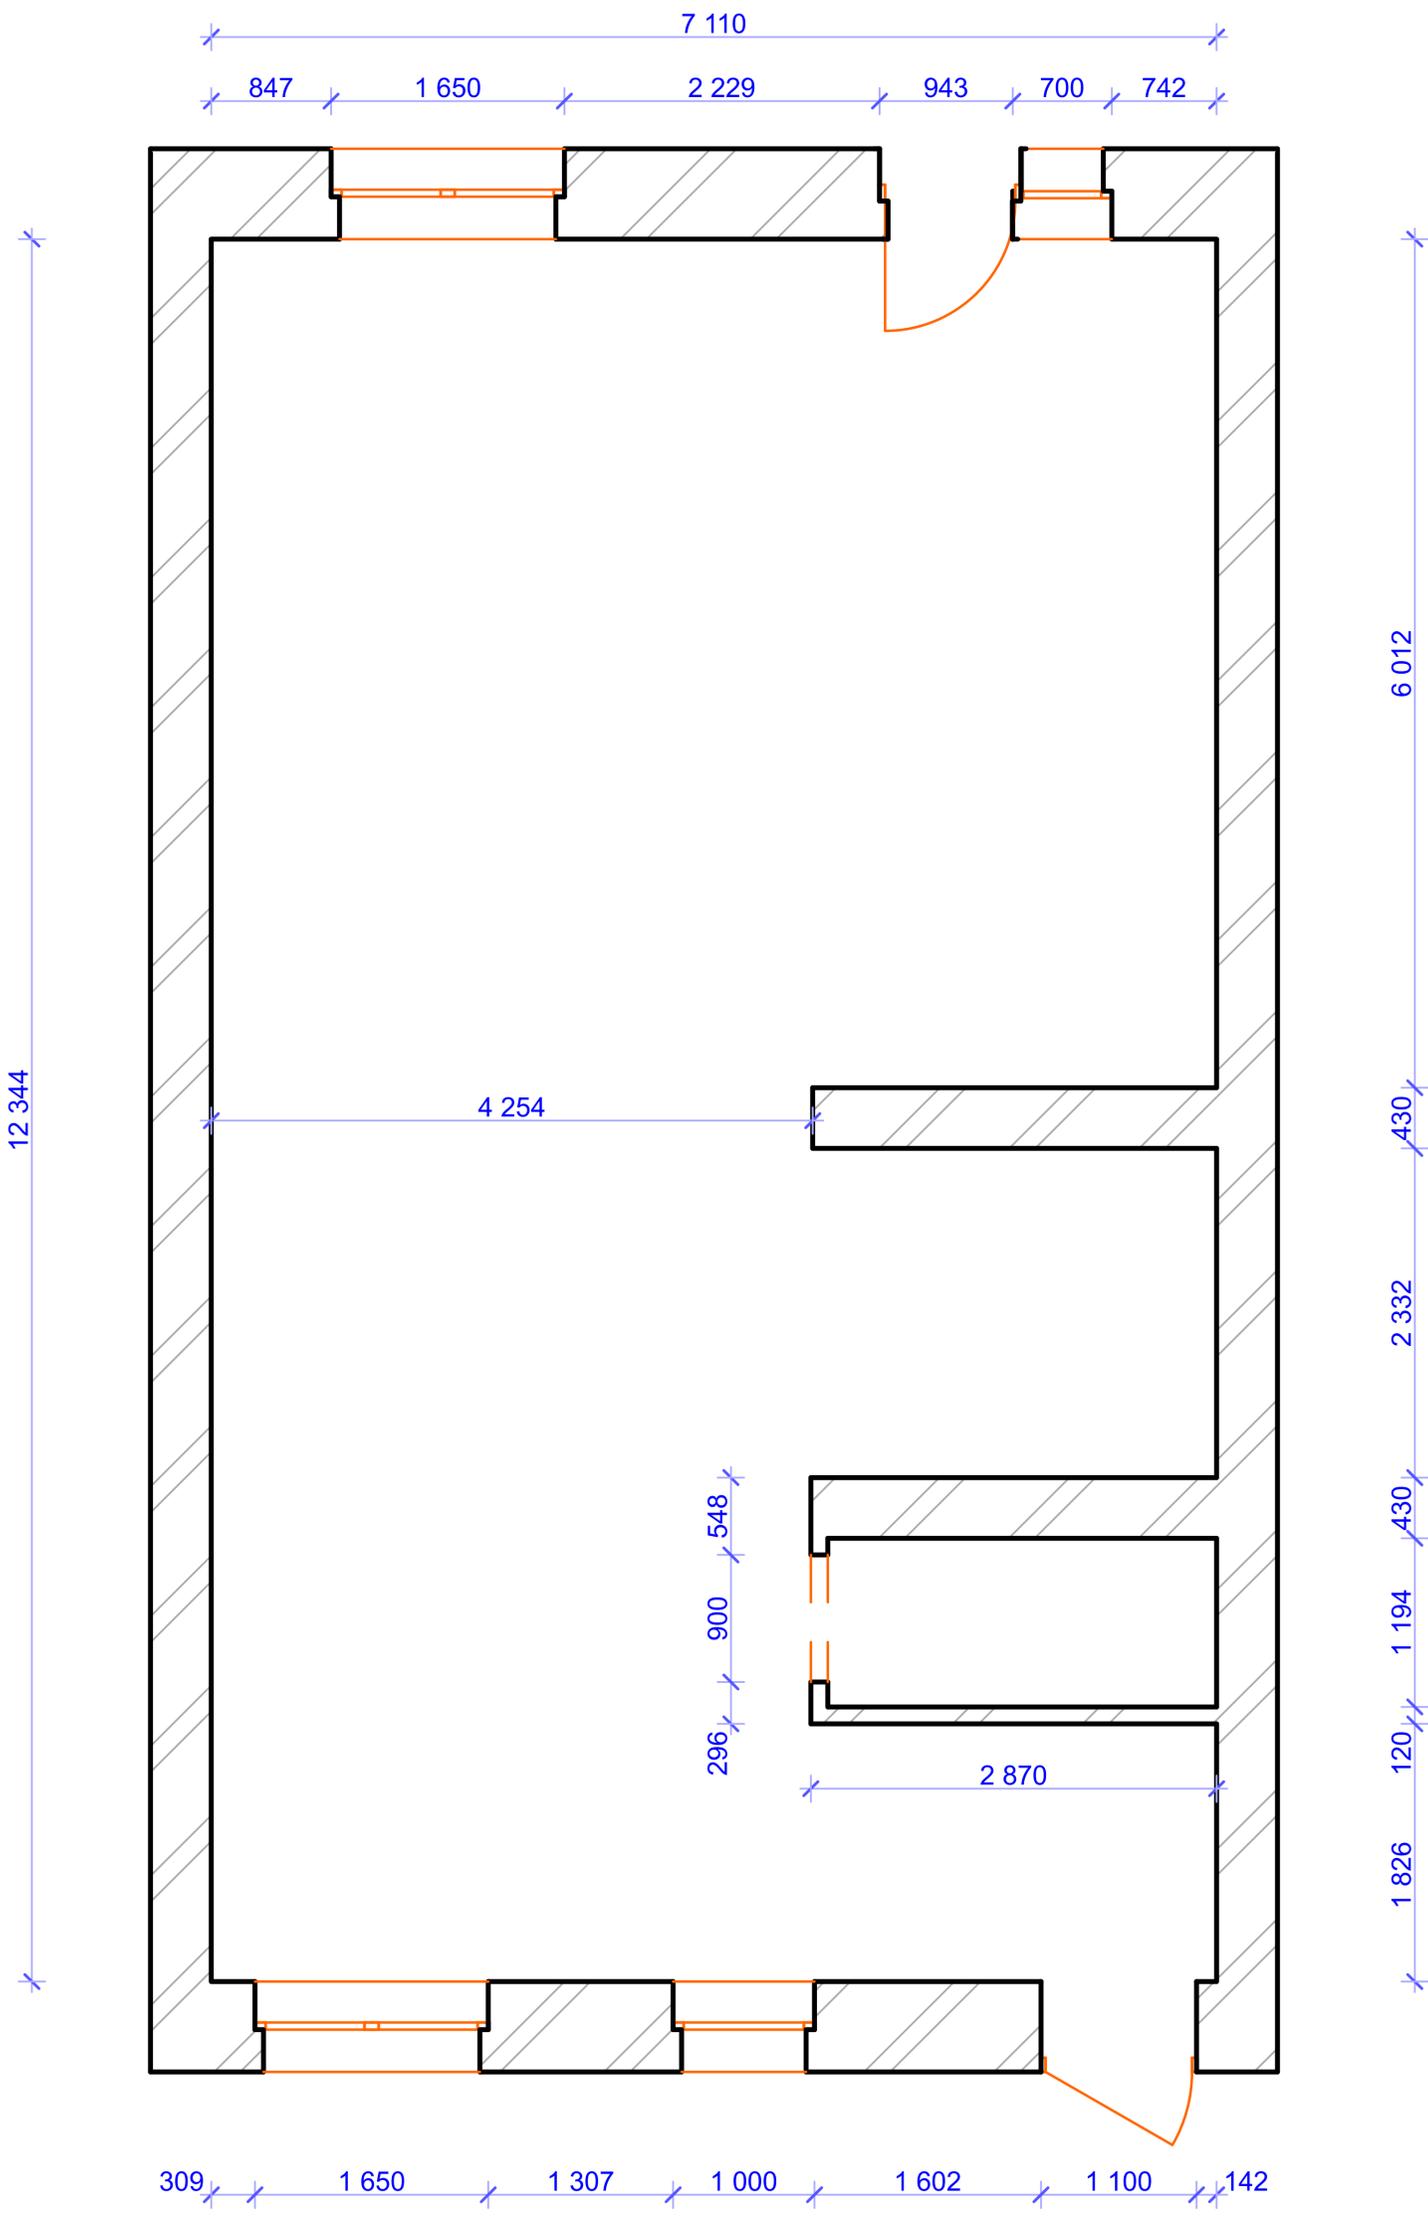


Примечание:

- Все размеры указаны в миллиметрах;
- $H_{\text{окна}} = 1700 \text{ мм}$ ,  $H_{\text{под окном}} = 900 \text{ мм}$ ;
- $H_{\text{дв. проёма}} = 2100 \text{ мм}$ ;
- $b_{\text{стены}} = 150 \text{ мм}$ ;
- Расстояние между плитами перекрытия 3000 мм.

						<b>ЖК-04-2012 - ПП</b>			
						Проект перепланировки квартиры ул. Бердский санаторий 42, г. Бердск			
Изм.	Кол.уч.	Лист	№ док.	Подп.	Дата	Частная квартира	Стадия	Лист	Листов
							ЭП	1	0
Архитектор		Волкова			02.12	Обмерочный план	<b>DOMINUS</b> ДИЗАЙН-СТУДИЯ		
Руководитель		Исакова			02.12				
Заказчик		Гриценко			02.12				

Инв. № подл.	Подп. и дата	Взам. инв. №			

План с расстановкой мебели. Вариант 1

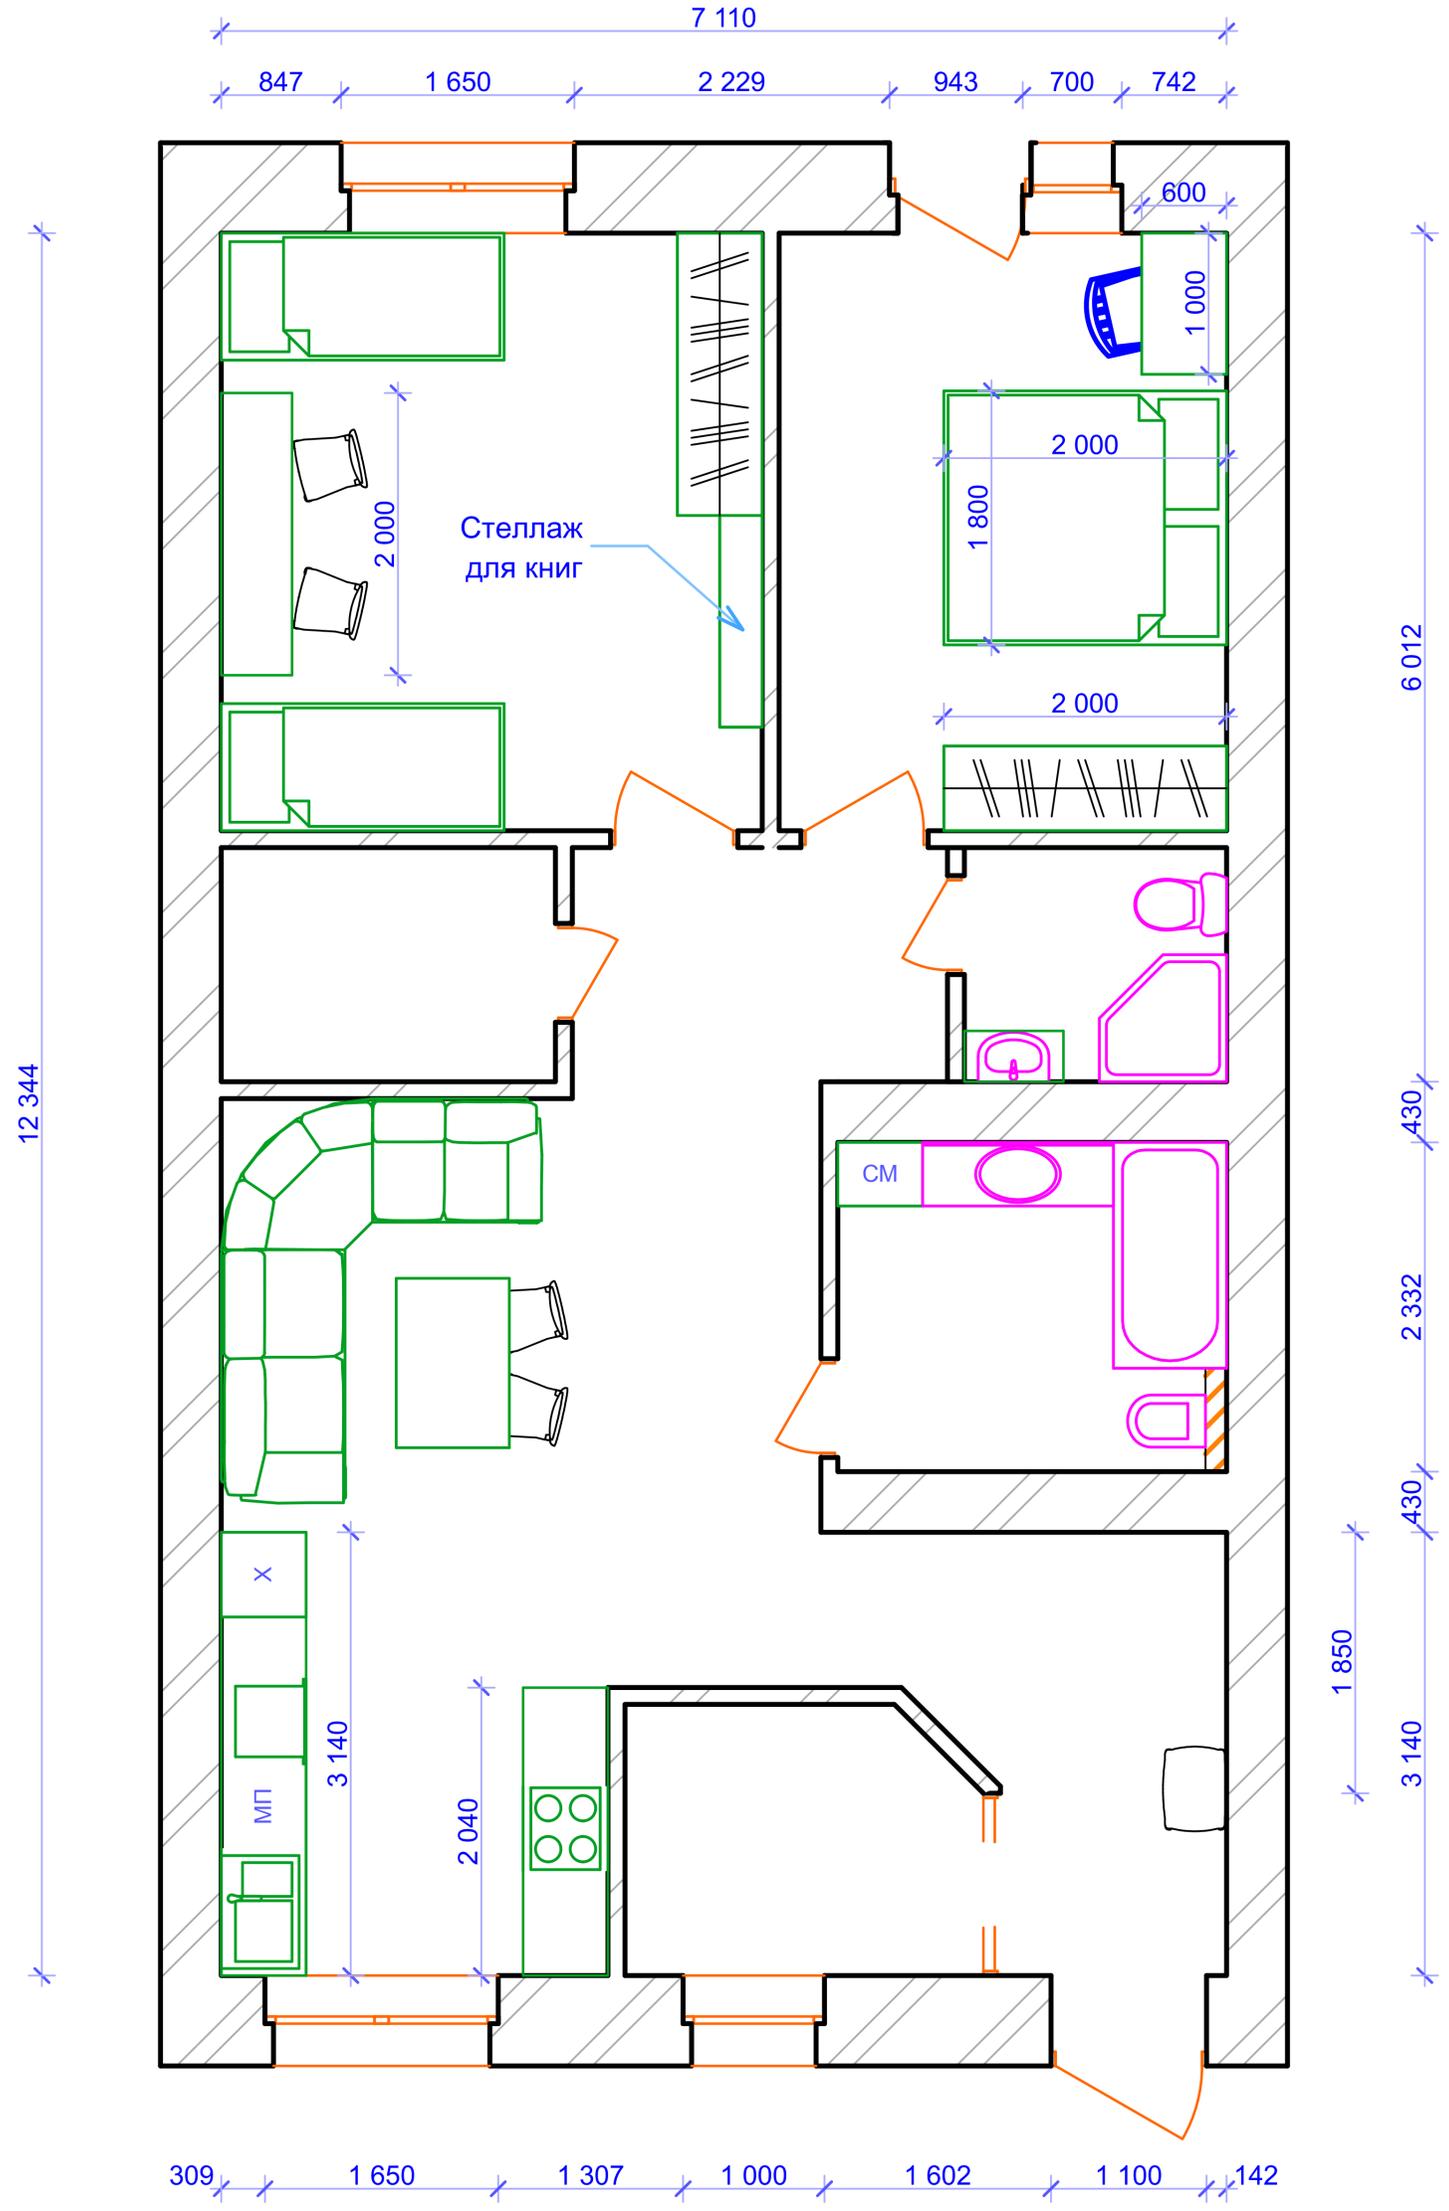

Примечание:

- Все размеры указаны в миллиметрах;
- $H_{\text{окна}} = 1700 \text{ мм}$ ,  $H_{\text{под окном}} = 900 \text{ мм}$ ;
- $H_{\text{дв. проёма}} = 2100 \text{ мм}$ ;
- $b_{\text{стены}} = 150 \text{ мм}$ ;
- Расстояние между плитами перекрытия 3000 мм.


Изм.	Кол.уч.	Лист	№ док.	Подп.	Дата
Архитектор	Волкова				02.12
Руководитель	Исакова				02.12
Заказчик	Гриценко				02.12

<b>ЖК-04-2012 - ПП</b>						
Проект перепланировки квартиры ул. Бердский санаторий 42, г. Бердск						
Частная квартира				Стадия	Лист	Листов
				ЭП	2	7
План с расстановкой мебели. Вариант 1				<b>DOMINUS</b> ДИЗАЙН-СТУДИЯ		



Инв. № подл.	Подп. и дата	Взам.инв.№

План с расстановкой мебели. Вариант 3

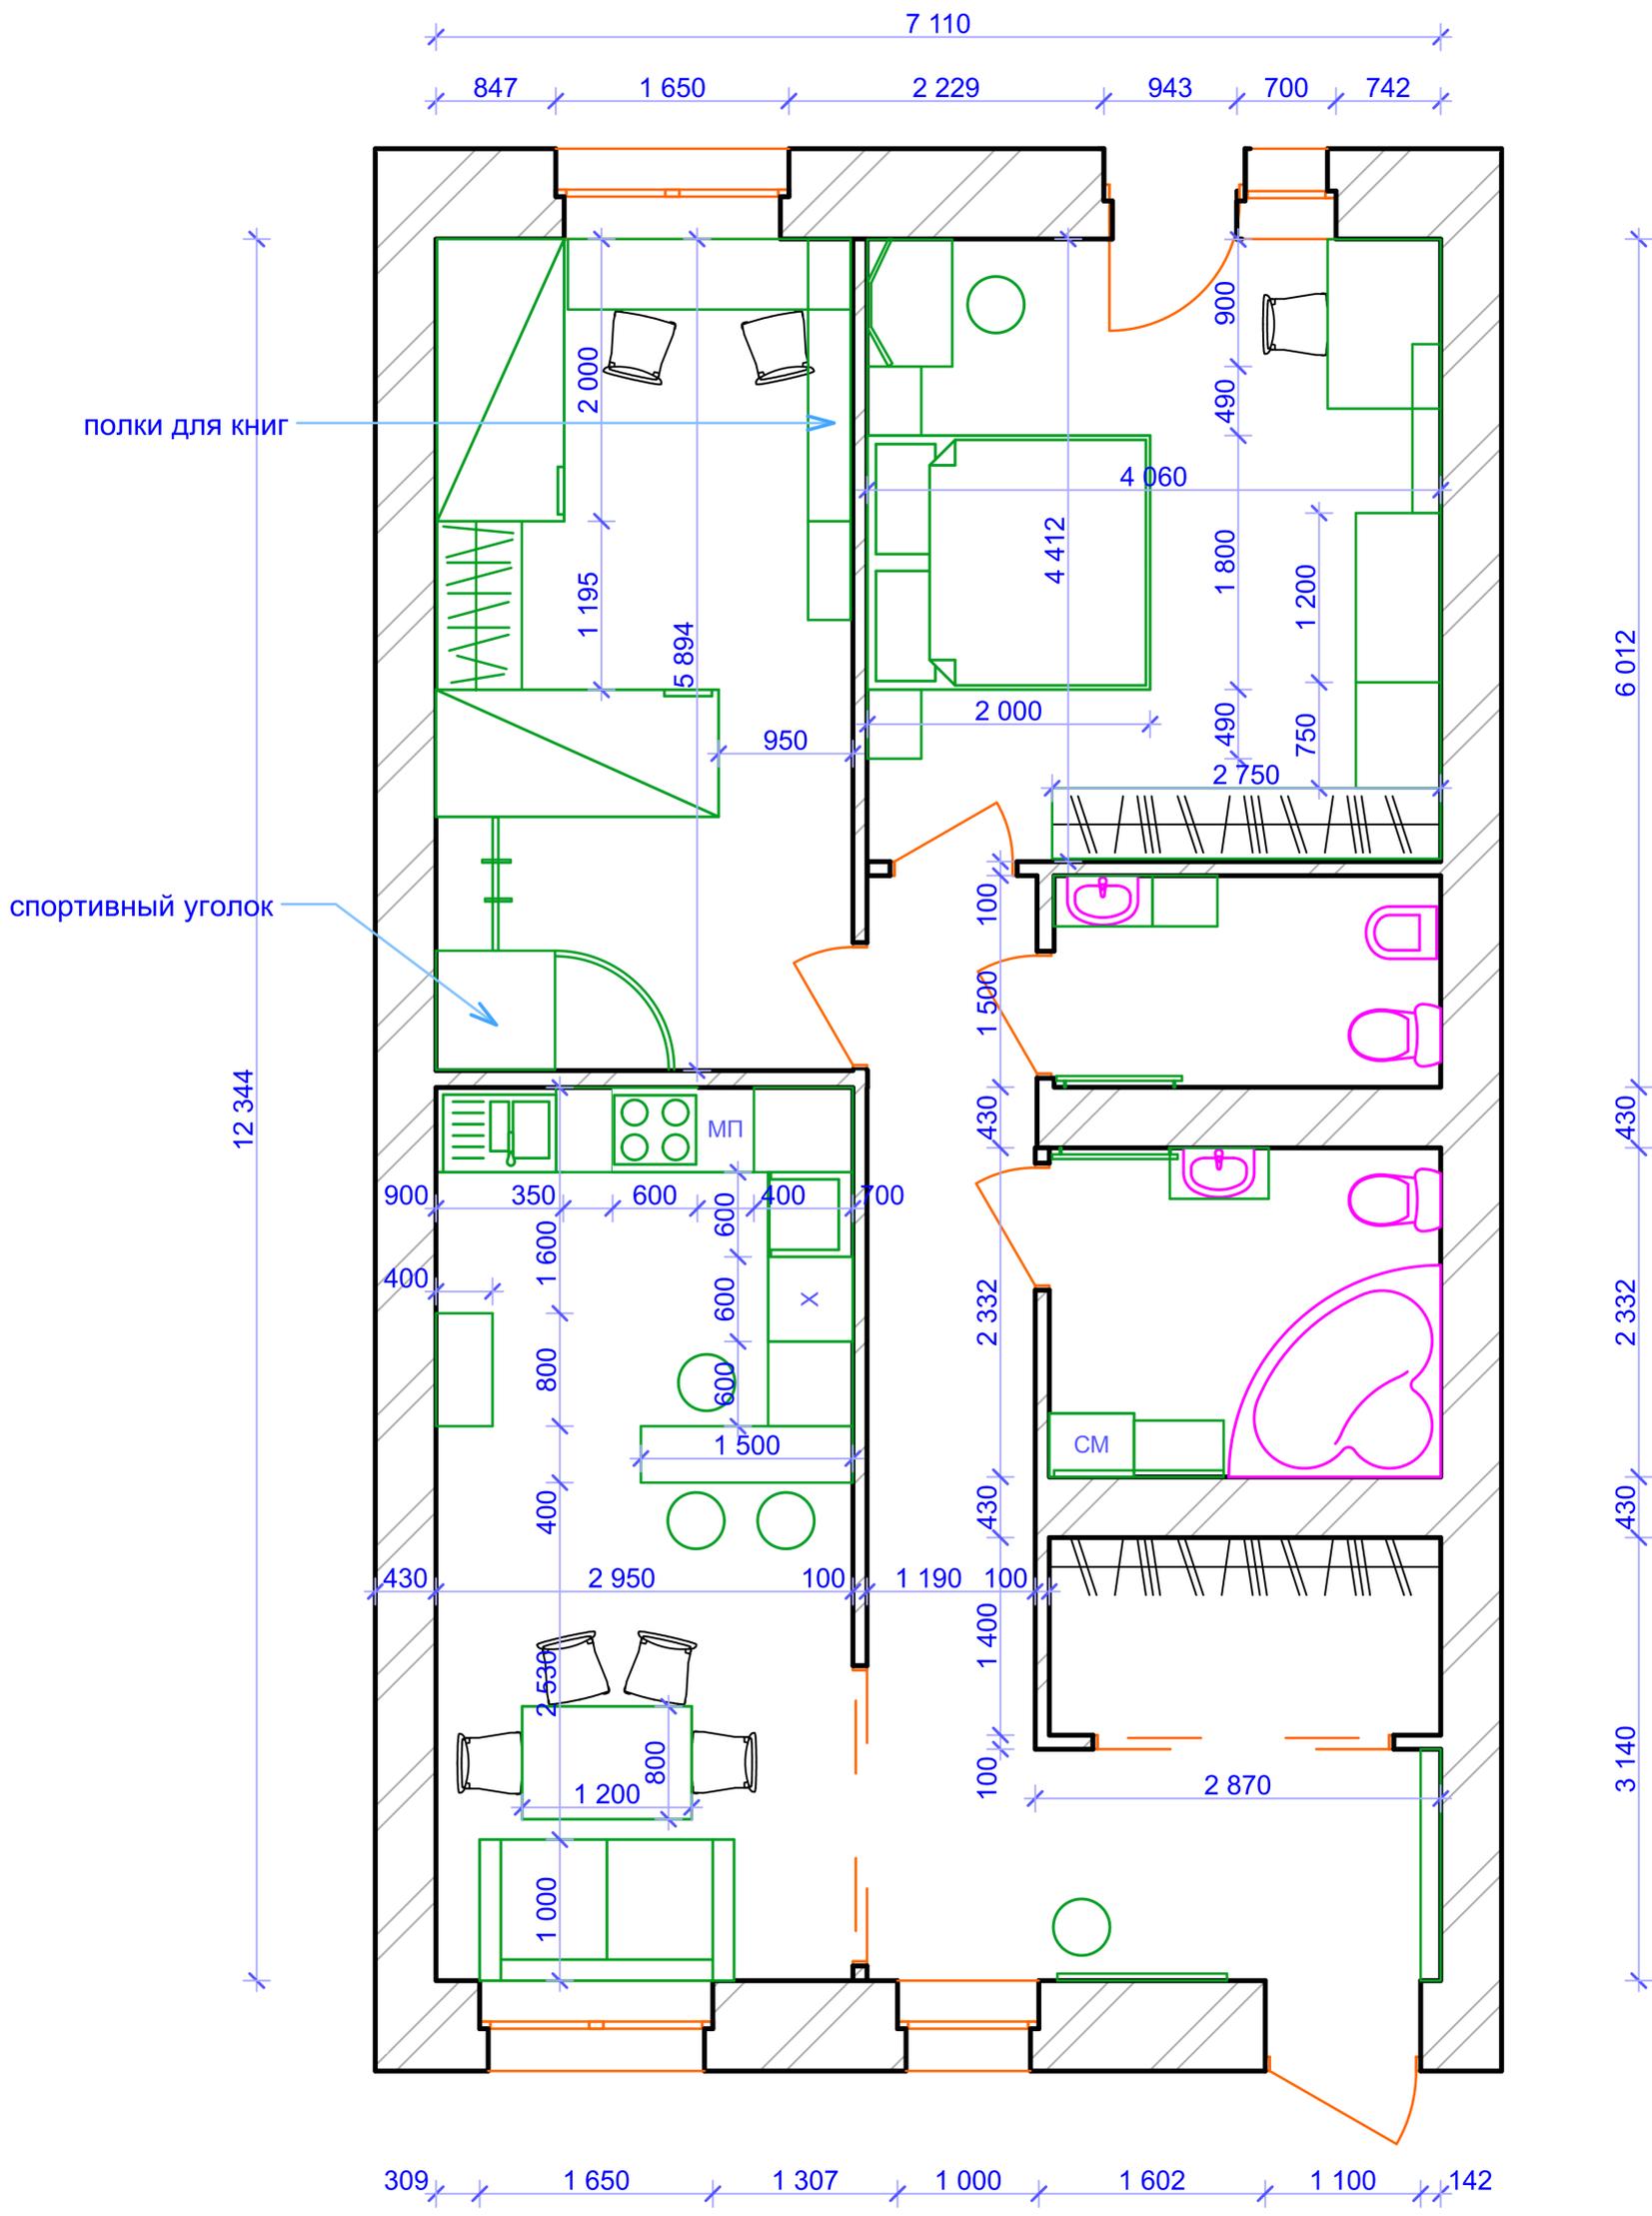

Примечание:

- Все размеры указаны в миллиметрах;
- $H_{\text{окна}} = 1700 \text{ мм}$ ,  $H_{\text{под окном}} = 900 \text{ мм}$ ;
- $H_{\text{дв. проёма}} = 2100 \text{ мм}$ ;
- $b_{\text{стены}} = 150 \text{ мм}$ ;
- Расстояние между плитами перекрытия 3000 мм.


Изм.	Кол.уч.	Лист	№ док.	Подп.	Дата
Архитектор	Волкова				02.12
Руководитель	Исакова				02.12
Заказчик	Гриценко				02.12

<b>ЖК-04-2012 - ПП</b>						
Проект перепланировки квартиры ул. Бердский санаторий 42, г. Бердск						
Частная квартира				Стадия	Лист	Листов
				ЭП	4	7
План с расстановкой мебели. Вариант 3				<b>DOMINUS</b> ДИЗАЙН-СТУДИЯ		

Инв. № подл.	Подп. и дата	Взам. инв. №

План с расстановкой мебели. Вариант 4

спортивный  
уголок

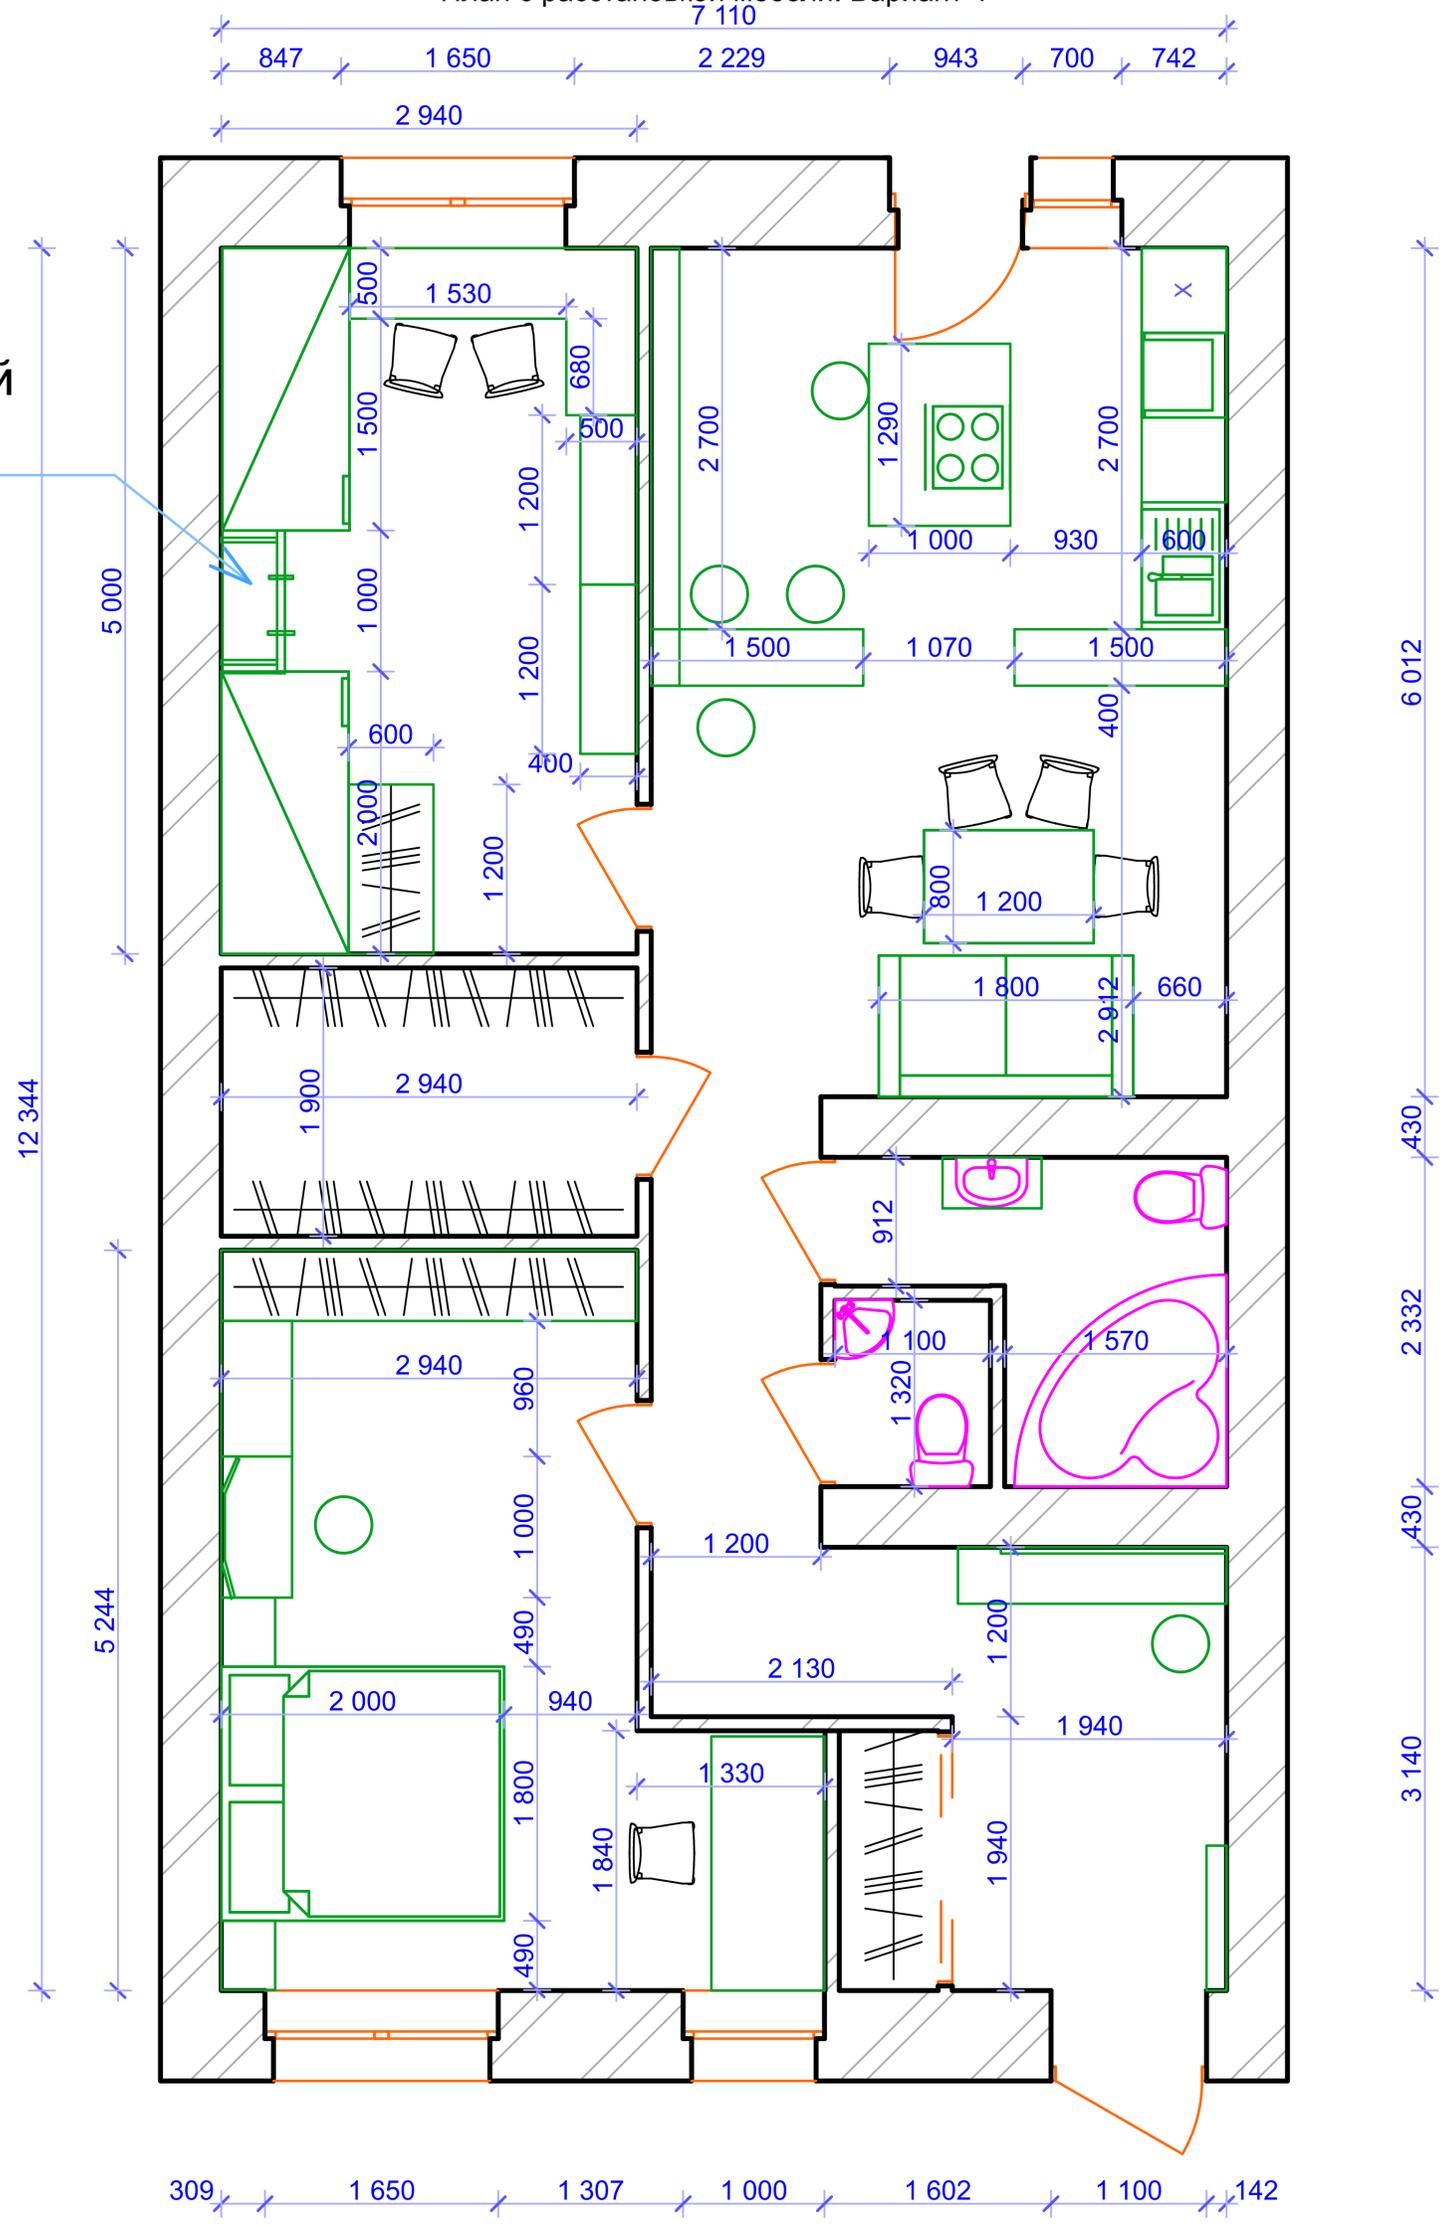


Примечание:

- Все размеры указаны в миллиметрах;
- $H_{\text{окна}} = 1700 \text{ мм}$ ,  $H_{\text{под окном}} = 900 \text{ мм}$ ;
- $H_{\text{дв. проёма}} = 2100 \text{ мм}$ ;
- $b_{\text{стены}} = 150 \text{ мм}$ ;
- Расстояние между плитами перекрытия 3000 мм.

					<b>ЖК-04-2012 - ПП</b>				
					Проект перепланировки квартиры ул. Бердский санаторий 42, г. Бердск				
Изм.	Кол.уч.	Лист	№ док.	Подп.	Дата	Частная квартира	Стадия	Лист	Листов
Архитектор	Волкова				02.12		ЭП	5	7
Руководитель	Исакова				02.12	План с расстановкой мебели. Вариант 4	<b>DOMINUS</b> ДИЗАЙН-СТУДИЯ		
Заказчик	Гриценко				02.12				

Инв. № подл.	Подп. и дата	Взам.инв.№			

План с расстановкой мебели. Вариант 5

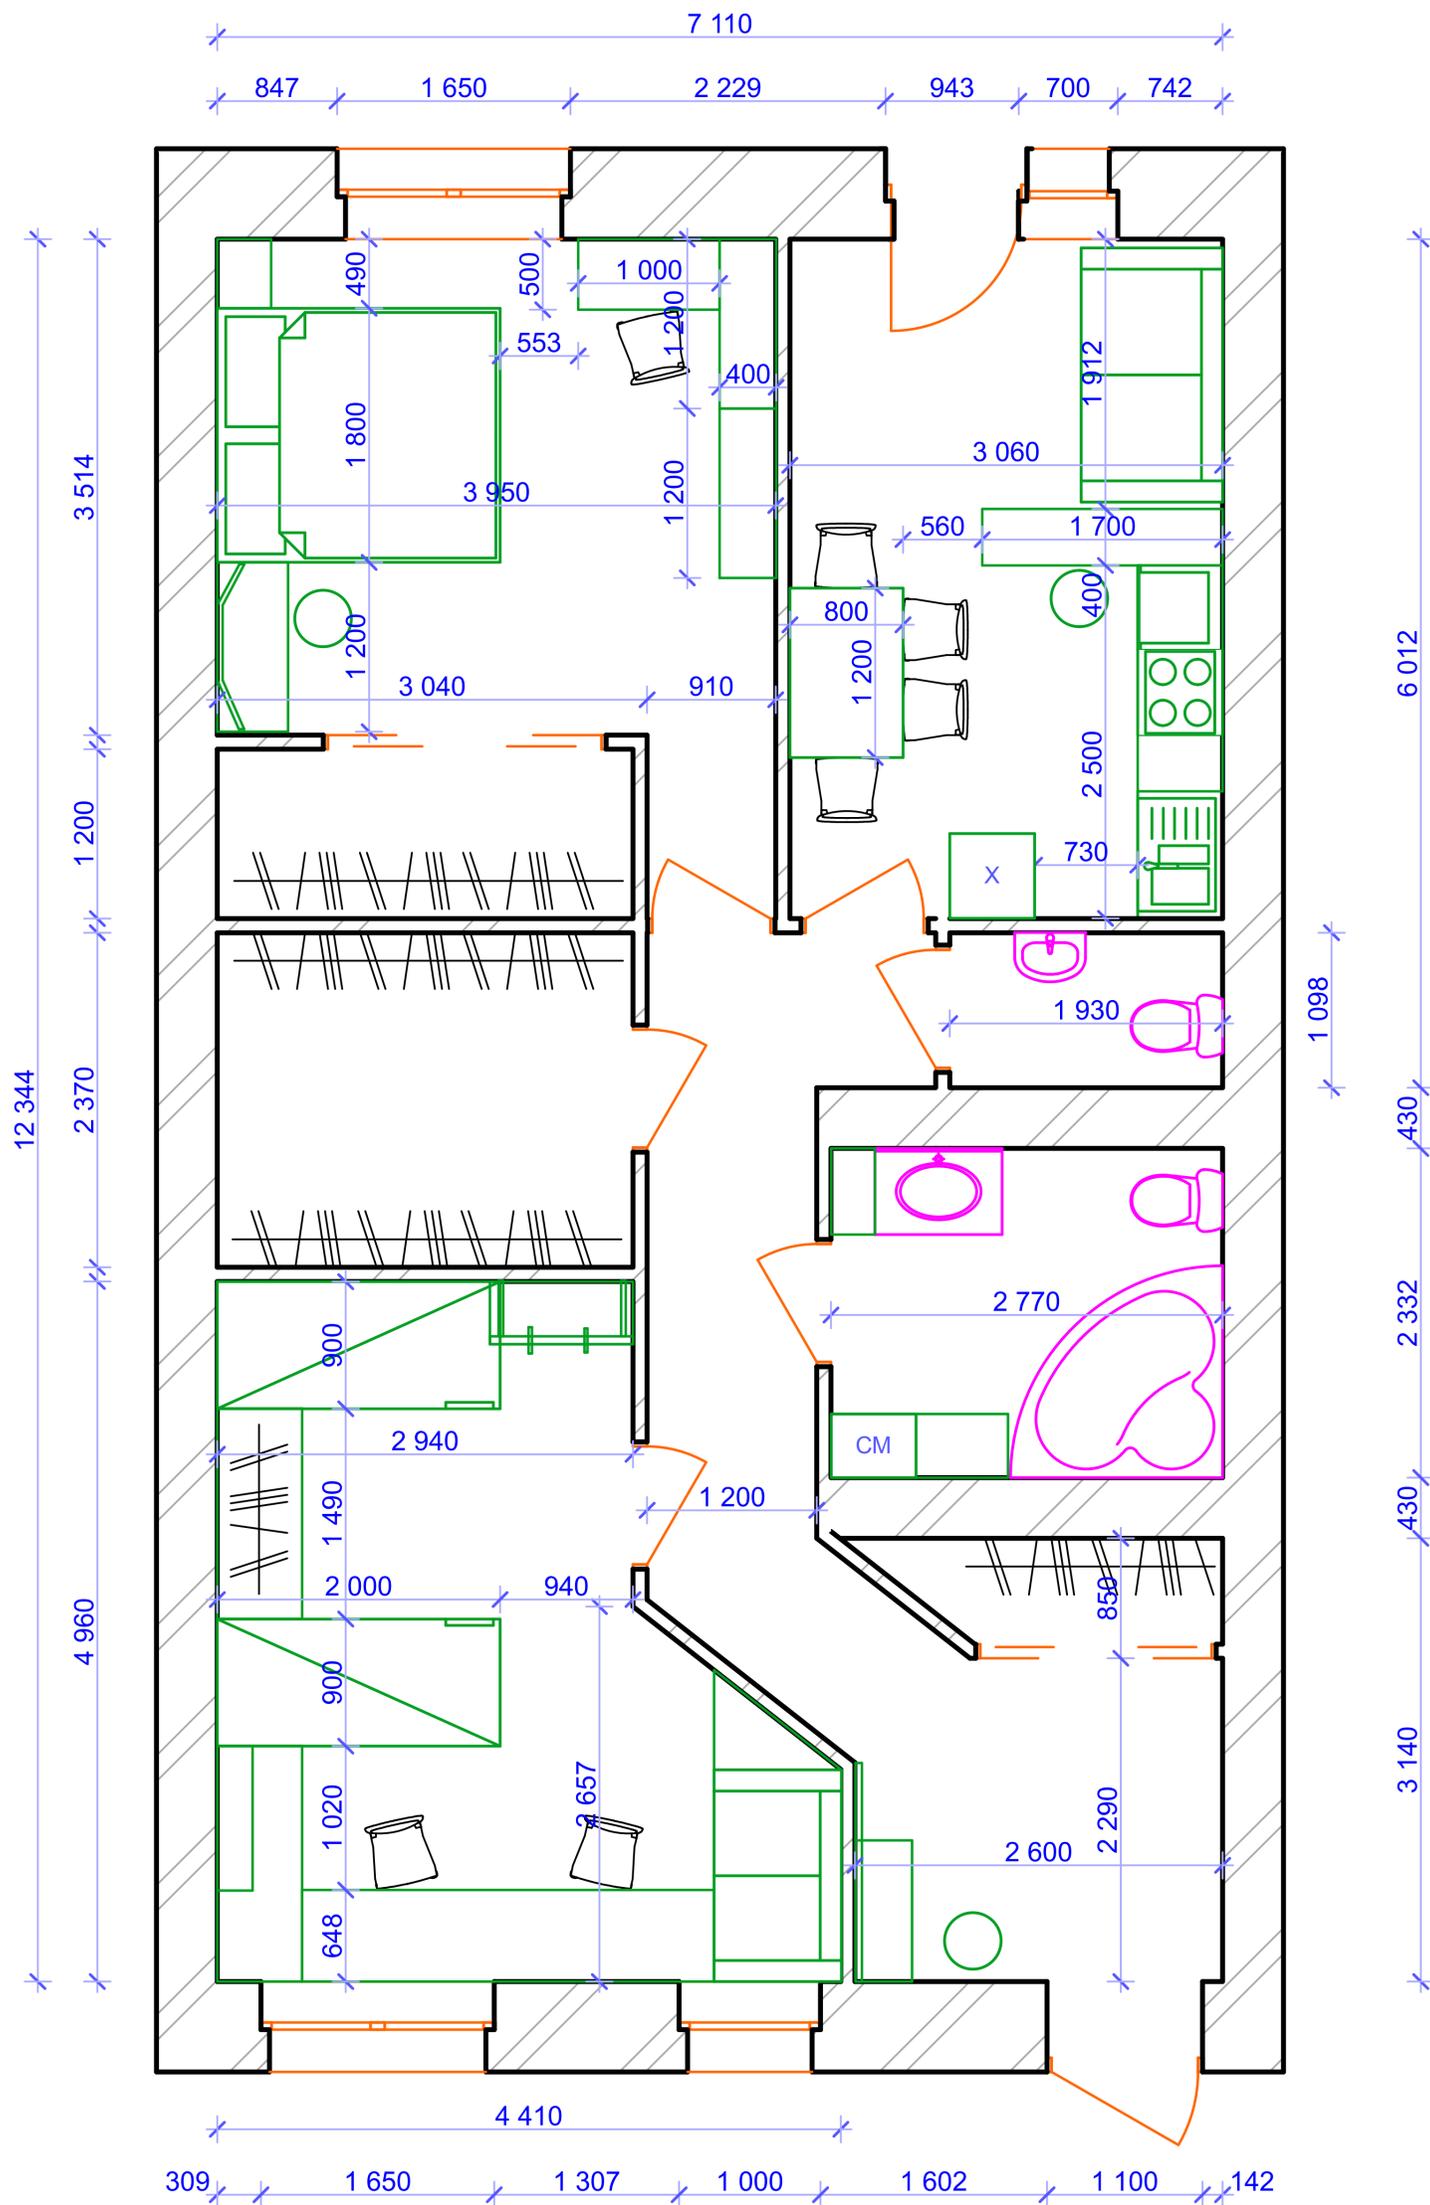

Примечание:

- Все размеры указаны в миллиметрах;
- $H_{\text{окна}} = 1700 \text{ мм}$ ,  $H_{\text{под окном}} = 900 \text{ мм}$ ;
- $H_{\text{дв. проёма}} = 2100 \text{ мм}$ ;
- $b_{\text{стены}} = 150 \text{ мм}$ ;
- Расстояние между плитами перекрытия 3000 мм.

Изм.	Кол.уч.	Лист	№ док.	Подп.	Дата
Архитектор	Волкова				02.12
Руководитель	Исакова				02.12
Заказчик	Гриценко				02.12

ЖК-04-2012 - ПП

Проект перепланировки квартиры  
ул. Бердский санаторий 42, г. Бердск

Частная квартира

Стадия	Лист	Листов
ЭП	6	7


План с расстановкой мебели.  
Вариант 5

**DOMINUS**  
ДИЗАЙН-СТУДИЯ

Инв. № подл.	Подп. и дата	Взам. инв. №

План с расстановкой мебели. Вариант 6

скручивающийся экран  
для проектора

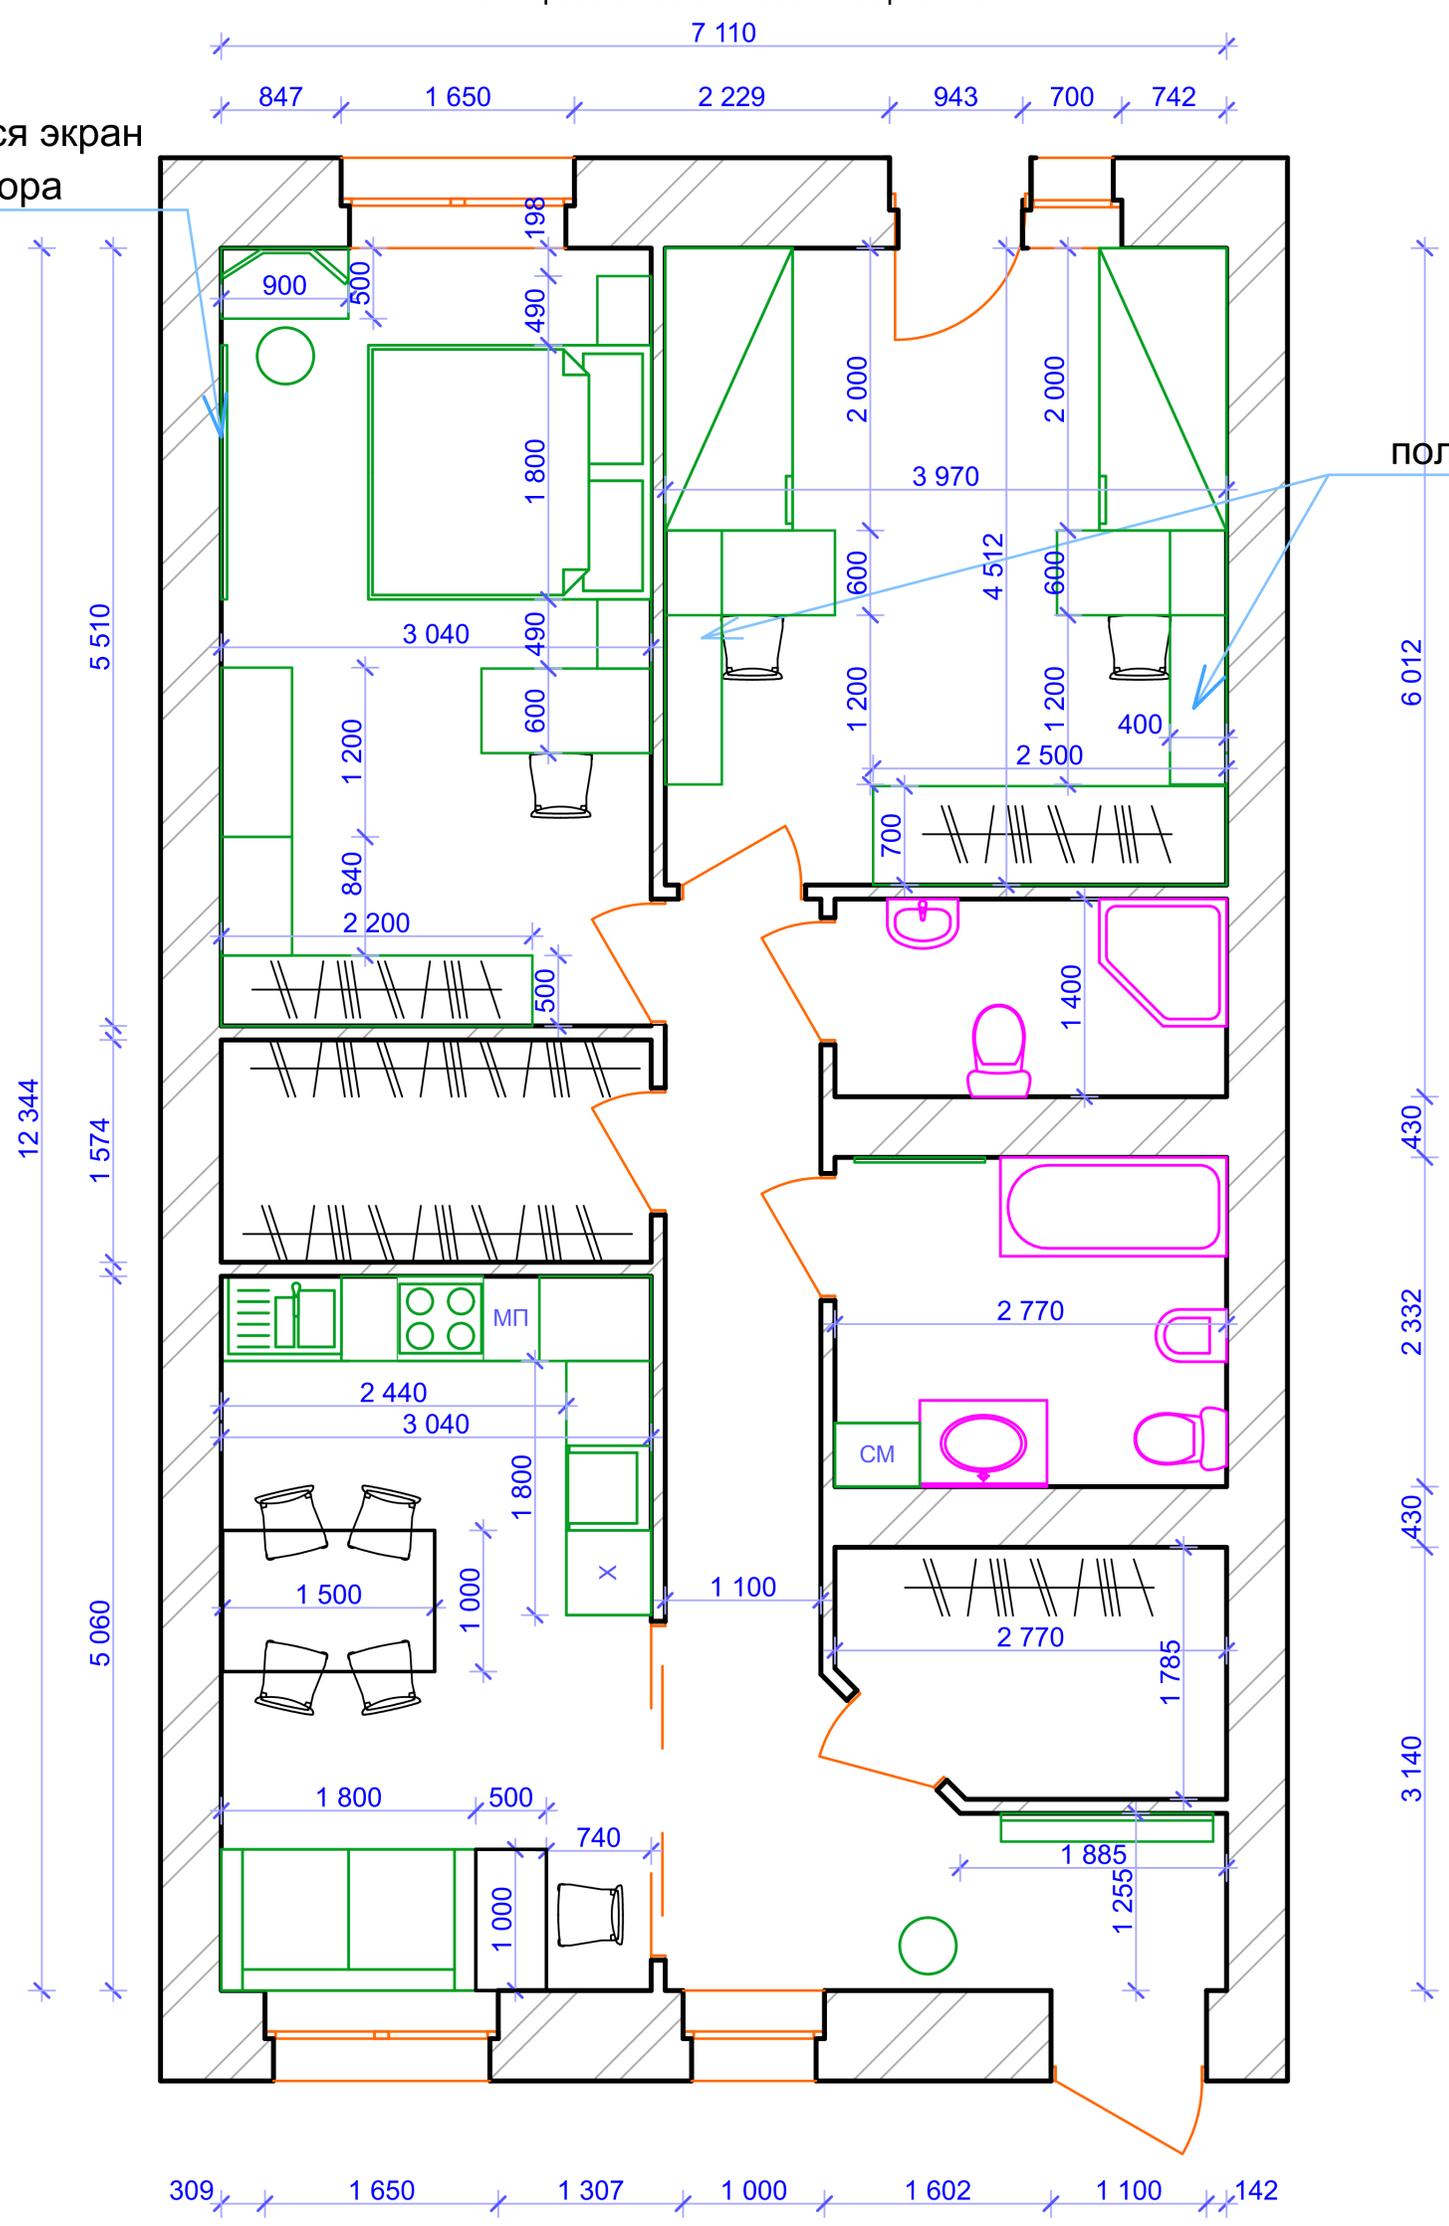

ПОЛКИ ДЛЯ КНИГ

Примечание:

- Все размеры указаны в миллиметрах;
- $H_{\text{окна}} = 1700 \text{ мм}$ ,  $H_{\text{под окном}} = 900 \text{ мм}$ ;
- $H_{\text{дв. проёма}} = 2100 \text{ мм}$ ;
- $b_{\text{стены}} = 150 \text{ мм}$ ;
- Расстояние между плитами перекрытия 3000 мм.

Изм.	Кол.уч.	Лист	№ док.	Подп.	Дата

<b>ЖК-04-2012 - ПП</b>						
Проект перепланировки квартиры ул. Бердский санаторий 42, г. Бердск						
Частная квартира				Стадия	Лист	Листов
				ЭП	7	7
План с расстановкой мебели. Вариант 6				<b>DOMINUS</b> ДИЗАЙН-СТУДИЯ		