


Инв. № подл.	Подп. и дата	Взам. инв. №			

План с расстановкой мебели

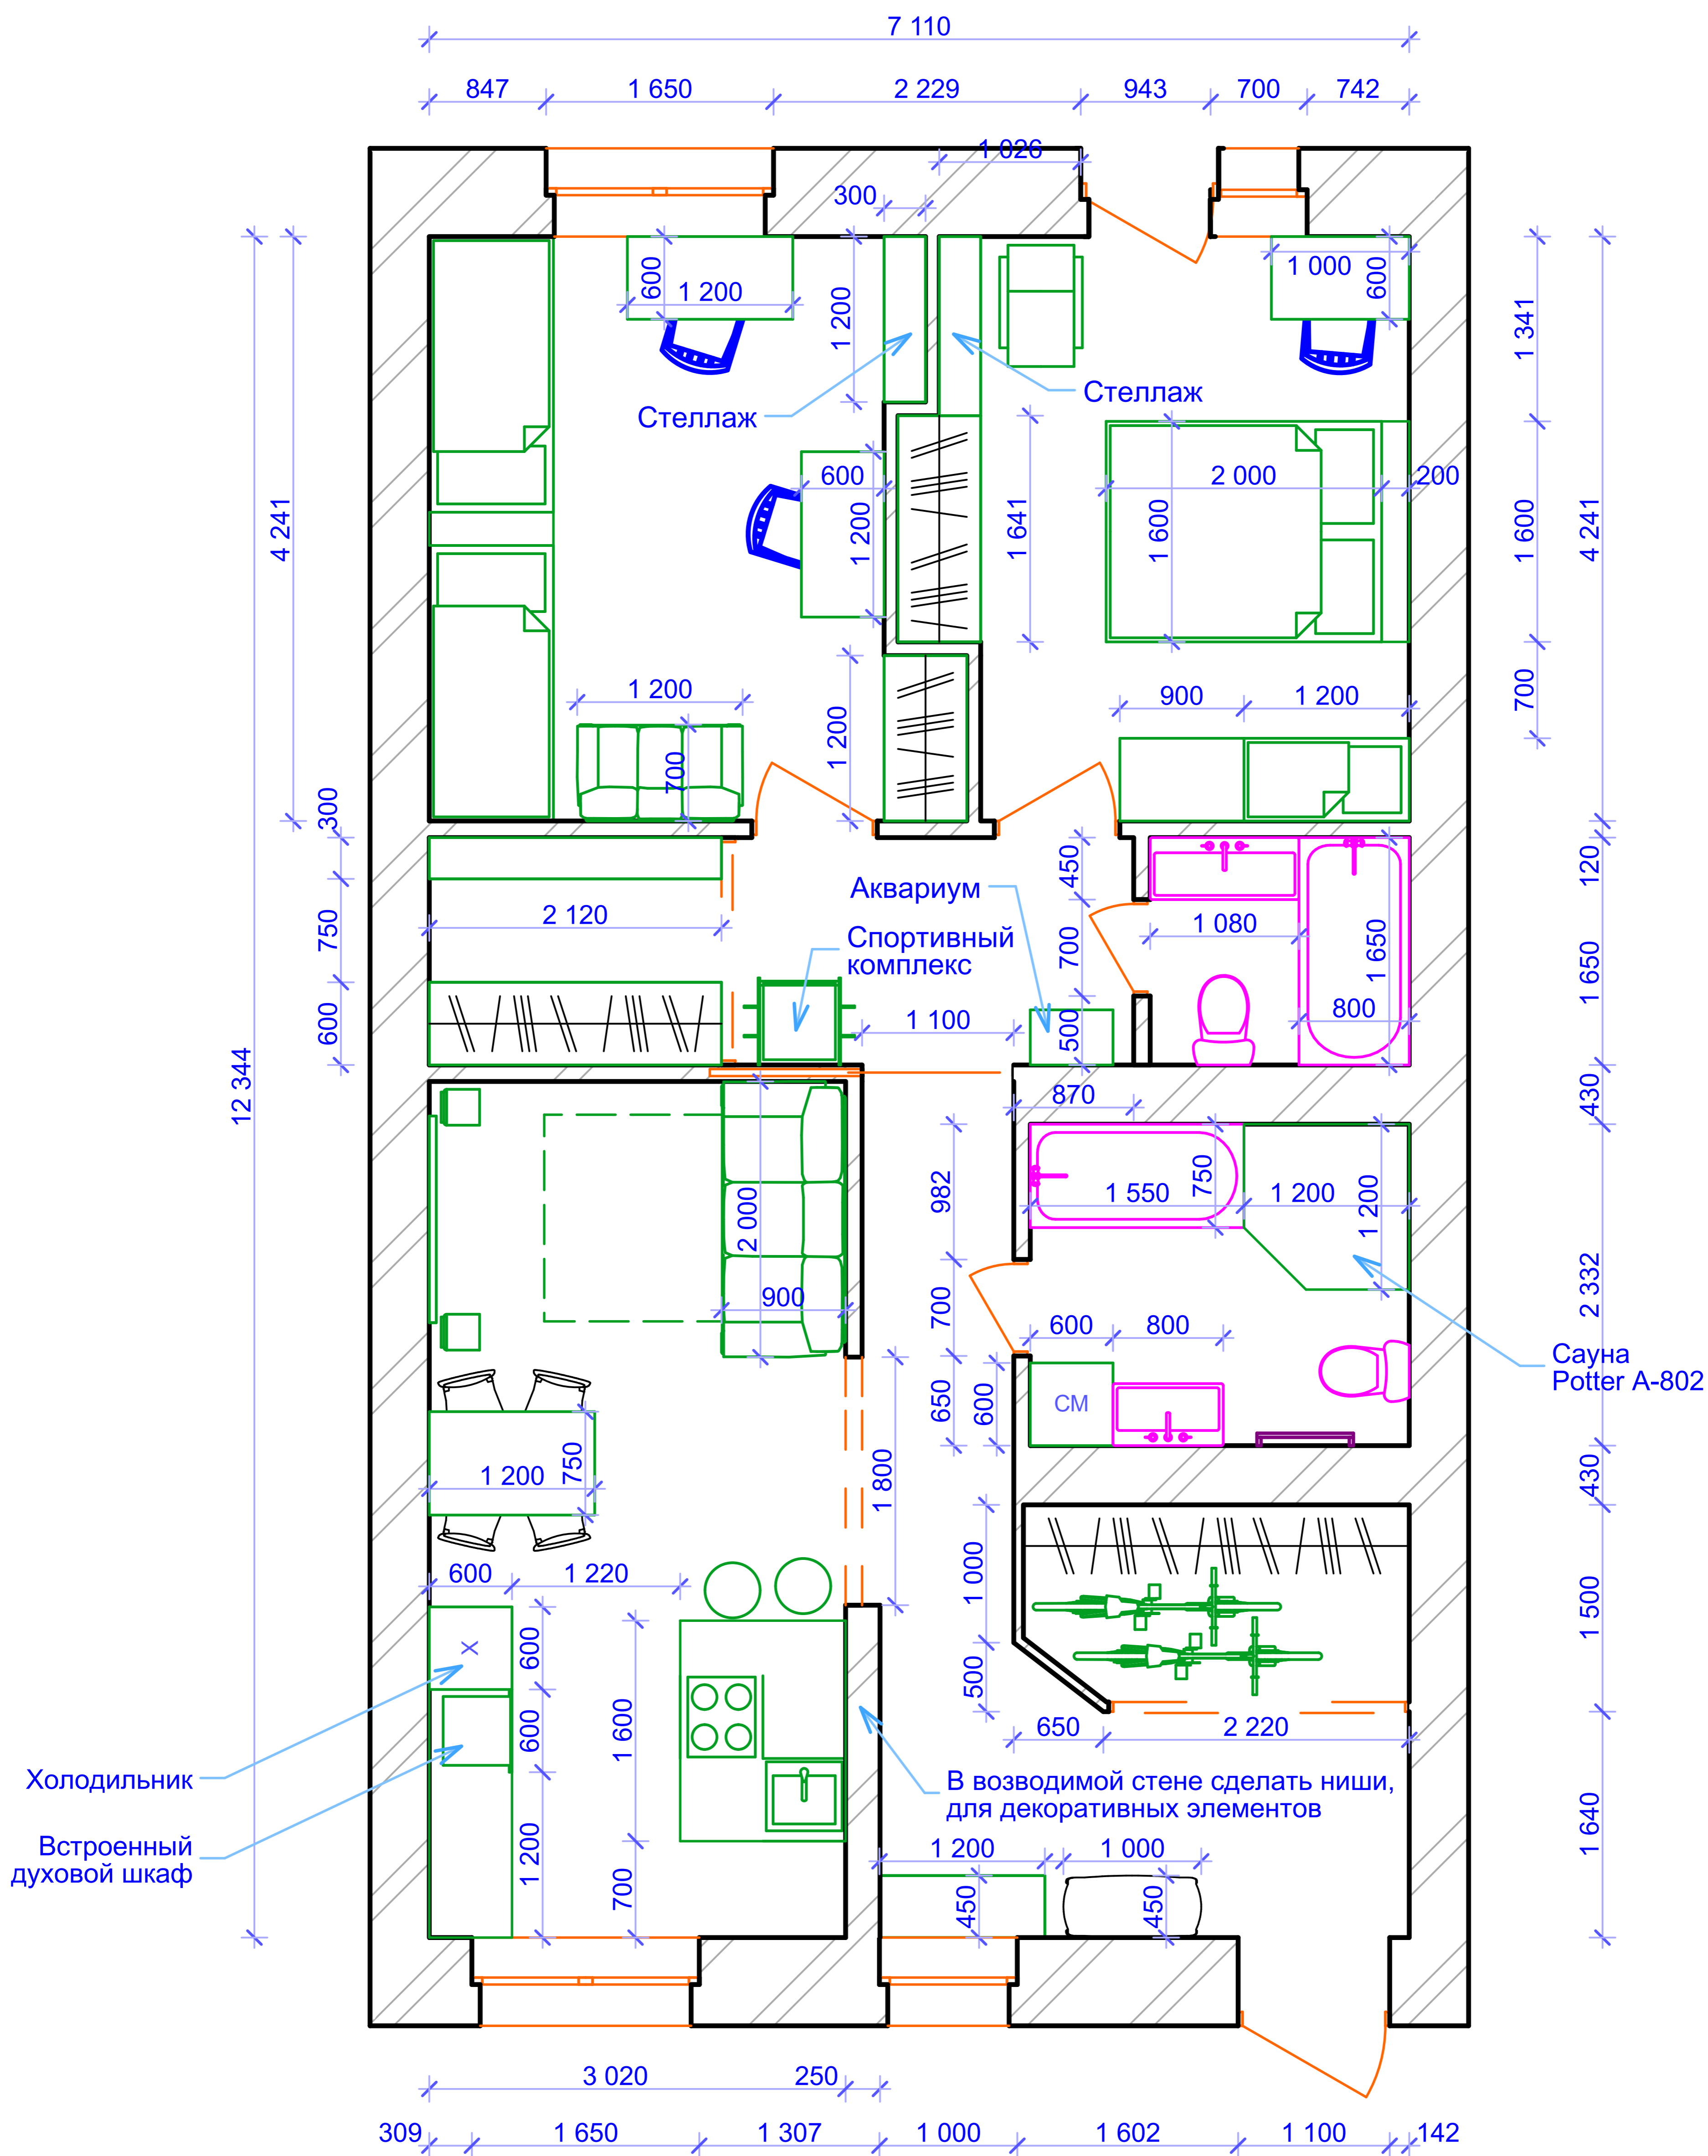

Примечание:

- Все размеры указаны в миллиметрах;
- $H_{\text{окна}} = 1700 \text{ мм}$, $H_{\text{под окном}} = 900 \text{ мм}$;
- $H_{\text{дв. проёма}} = 2100 \text{ мм}$;
- $b_{\text{стены}} = 150 \text{ мм}$;
- Расстояние между плитами перекрытия 3000 мм.

Изм.	Кол.уч.	Лист	№ док.	Подп.	Дата
Архитектор	Волкова				02.12
Руководитель	Исакова				02.12
Заказчик	Гриценко				02.12

ПП 04-12

Проект перепланировки двухкомнатной квартиры по ул. Бердский санаторий 42 в г. Бердске

Частная квартира

Стадия	Лист	Листов
ЭП	1	0

План с расстановкой мебели

DOMINUS
ДИЗАЙН-СТУДИЯ