


			Согласовано			
Инв. № подл.	Подп. и дата	Взам.инв.№				

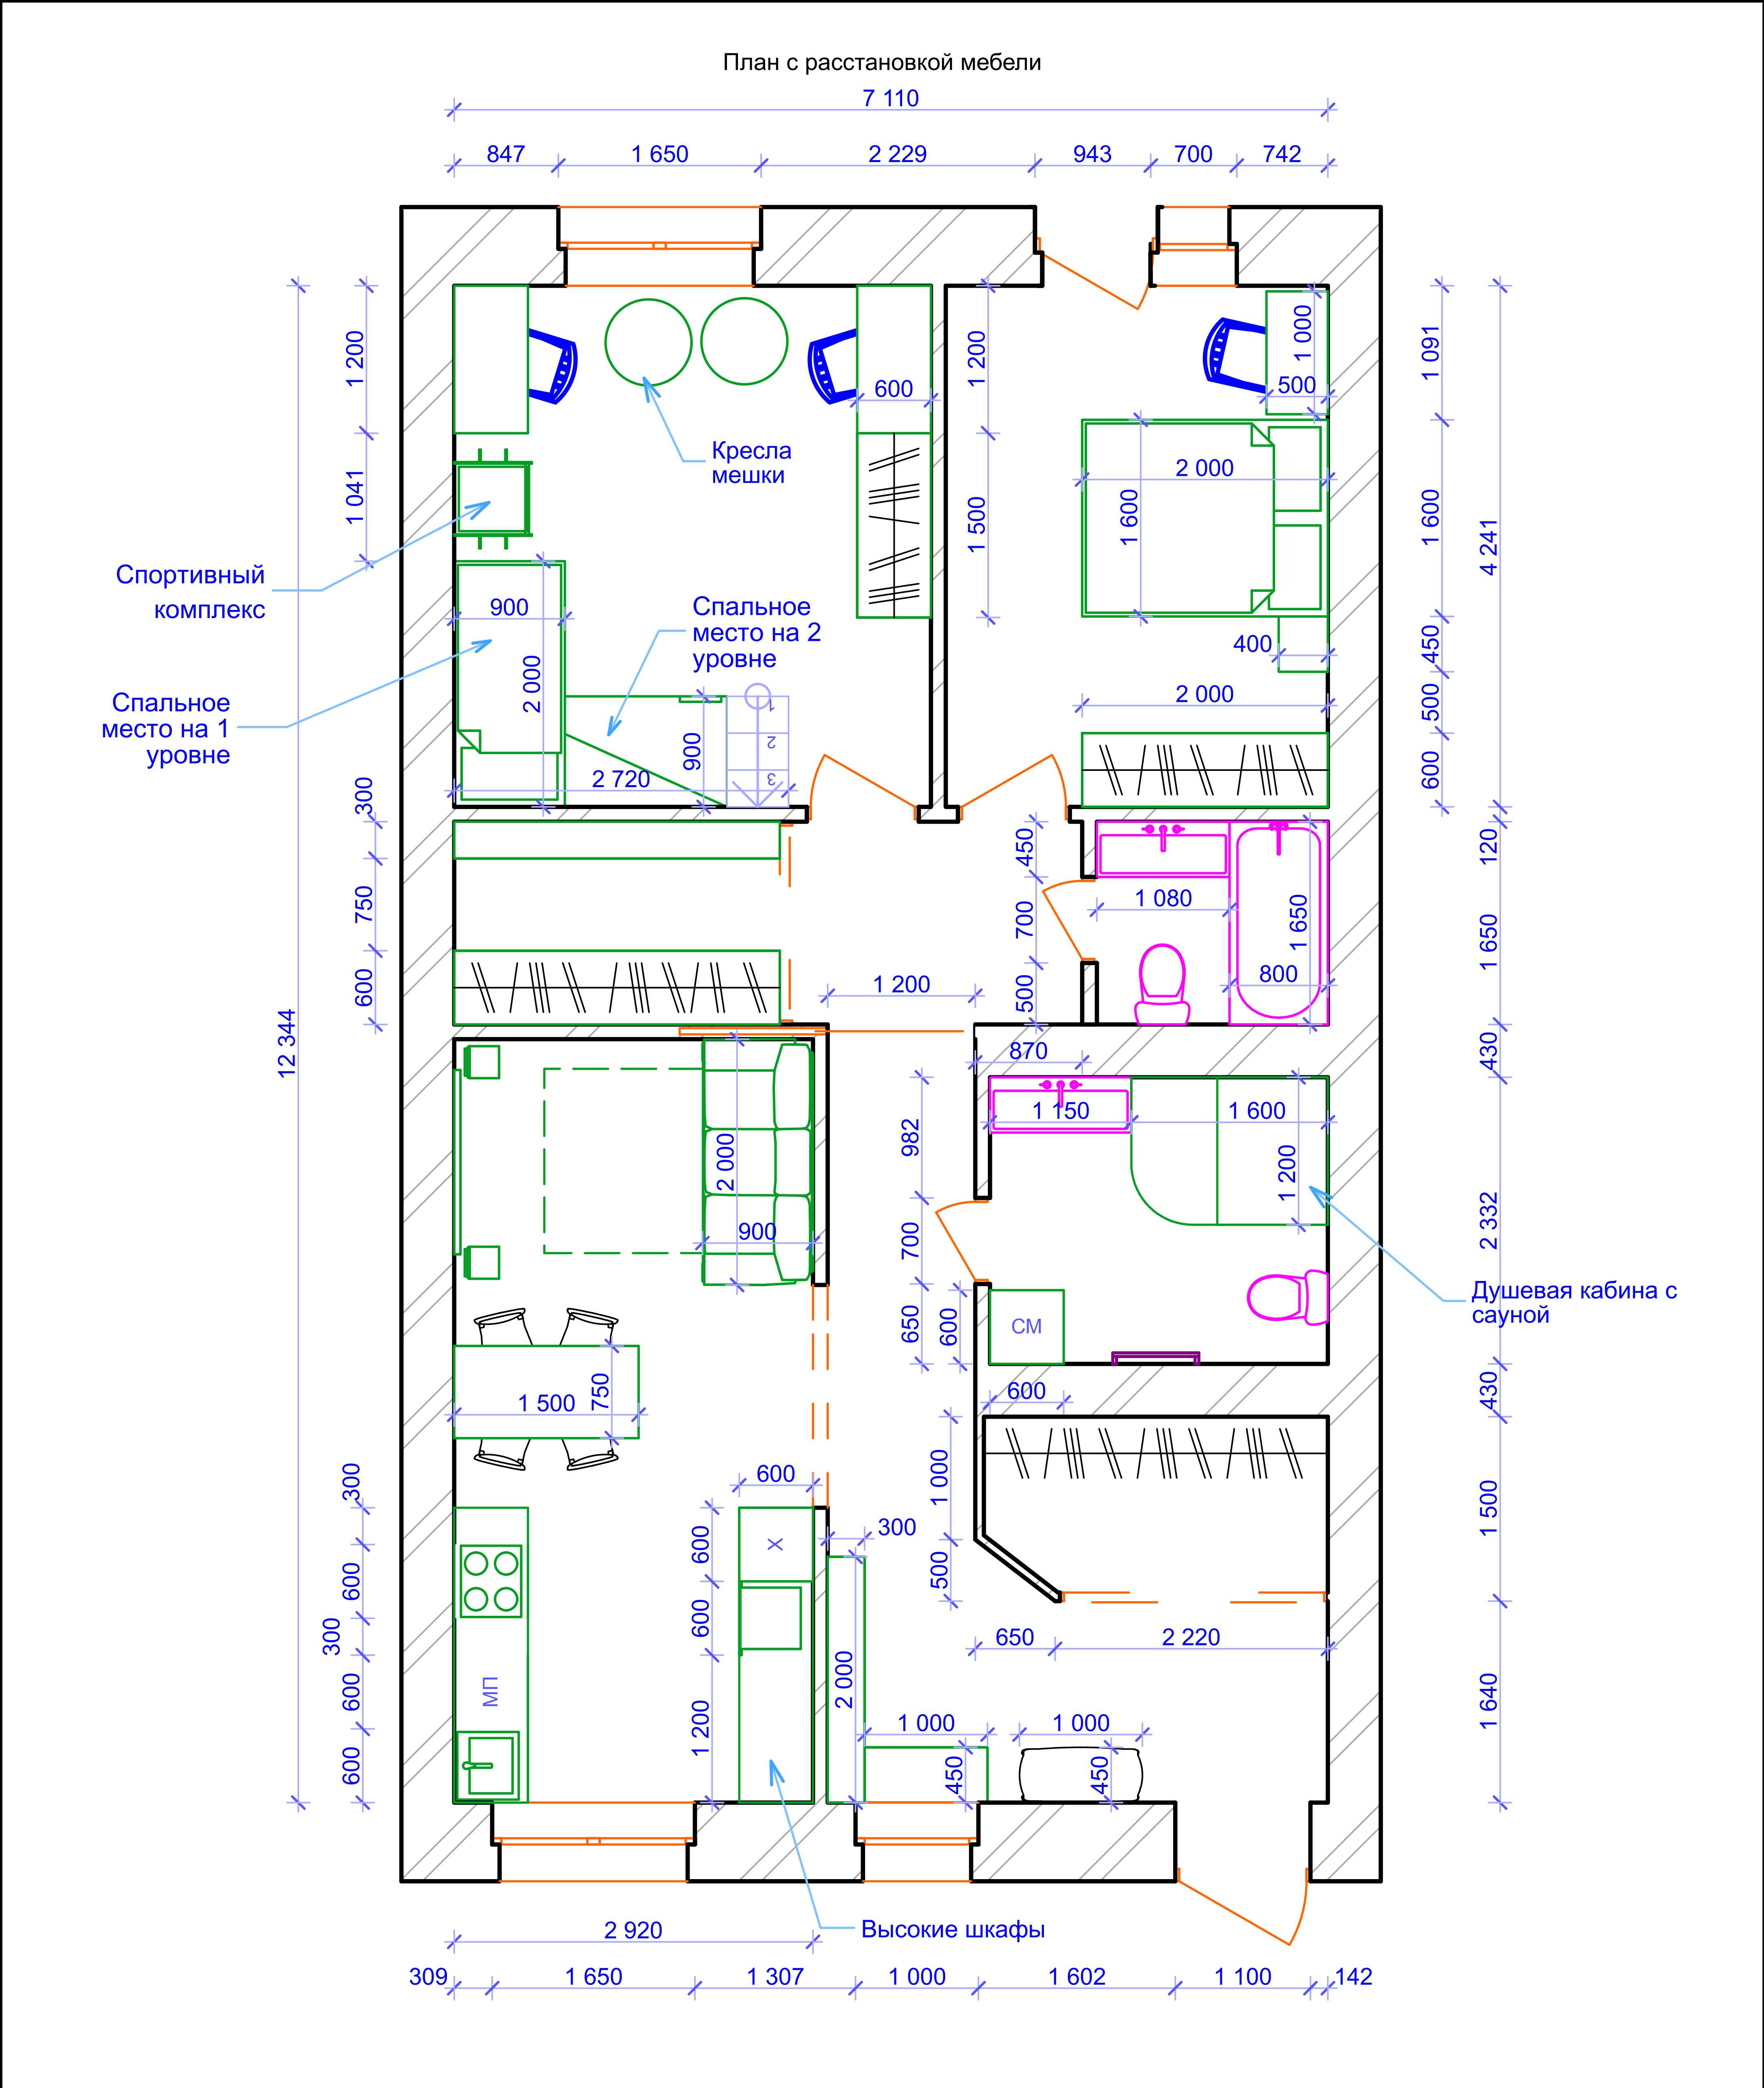

Примечание:

- Все размеры указаны в миллиметрах;
- $H_{\text{окна}} = 1700 \text{ мм}$, $H_{\text{под окном}} = 900 \text{ мм}$;
- $H_{\text{дв. проёма}} = 2100 \text{ мм}$;
- $b_{\text{стены}} = 150 \text{ мм}$;
- Расстояние между плитами перекрытия 3000 мм.

						ПП 04-12			
						Проект перепланировки двухкомнатной квартиры по ул. Бердский санаторий 42 в г. Бердске			
Изм.	Кол.уч.	Лист	№ док.	Подп.	Дата				
						Частная квартира	Стадия	Лист	Листов
Архитектор		Волкова			02.12		ЭП	1	0
Руководитель		Исакова			02.12				
						План с расстановкой мебели	DOMINUS ДИЗАЙН-СТУДИЯ		
Заказчик		Гриценко			02.12				